
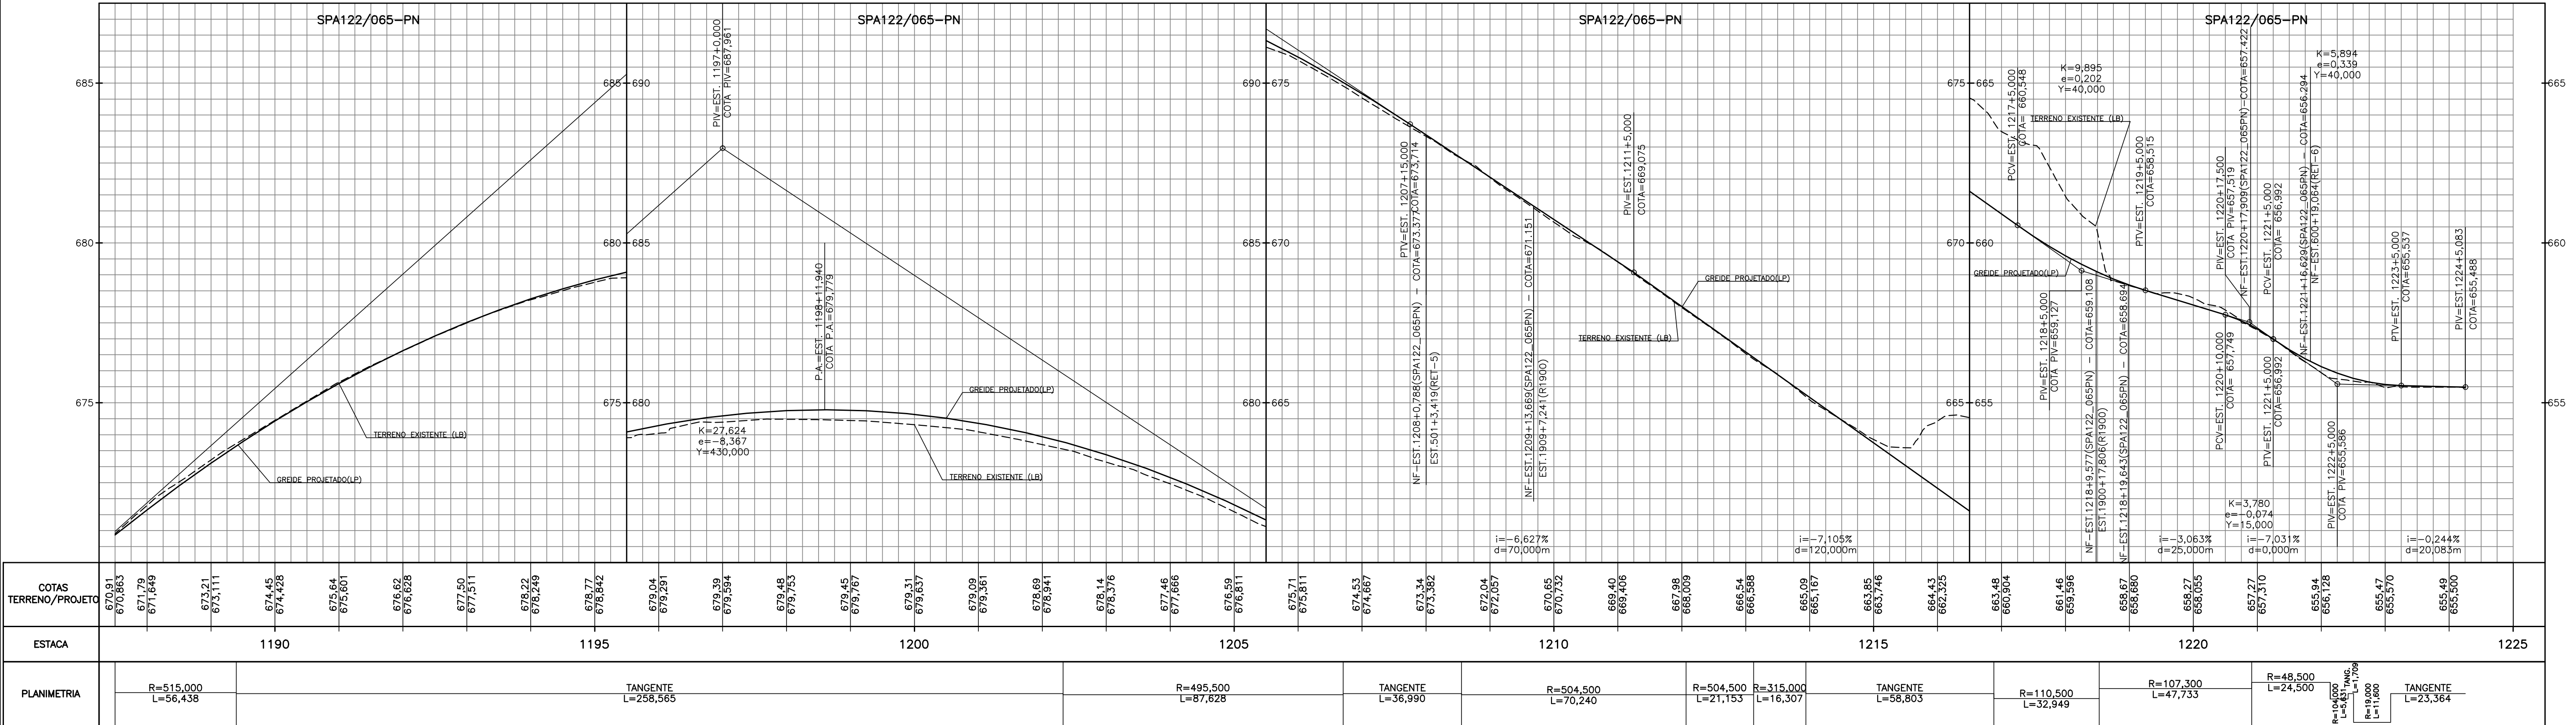


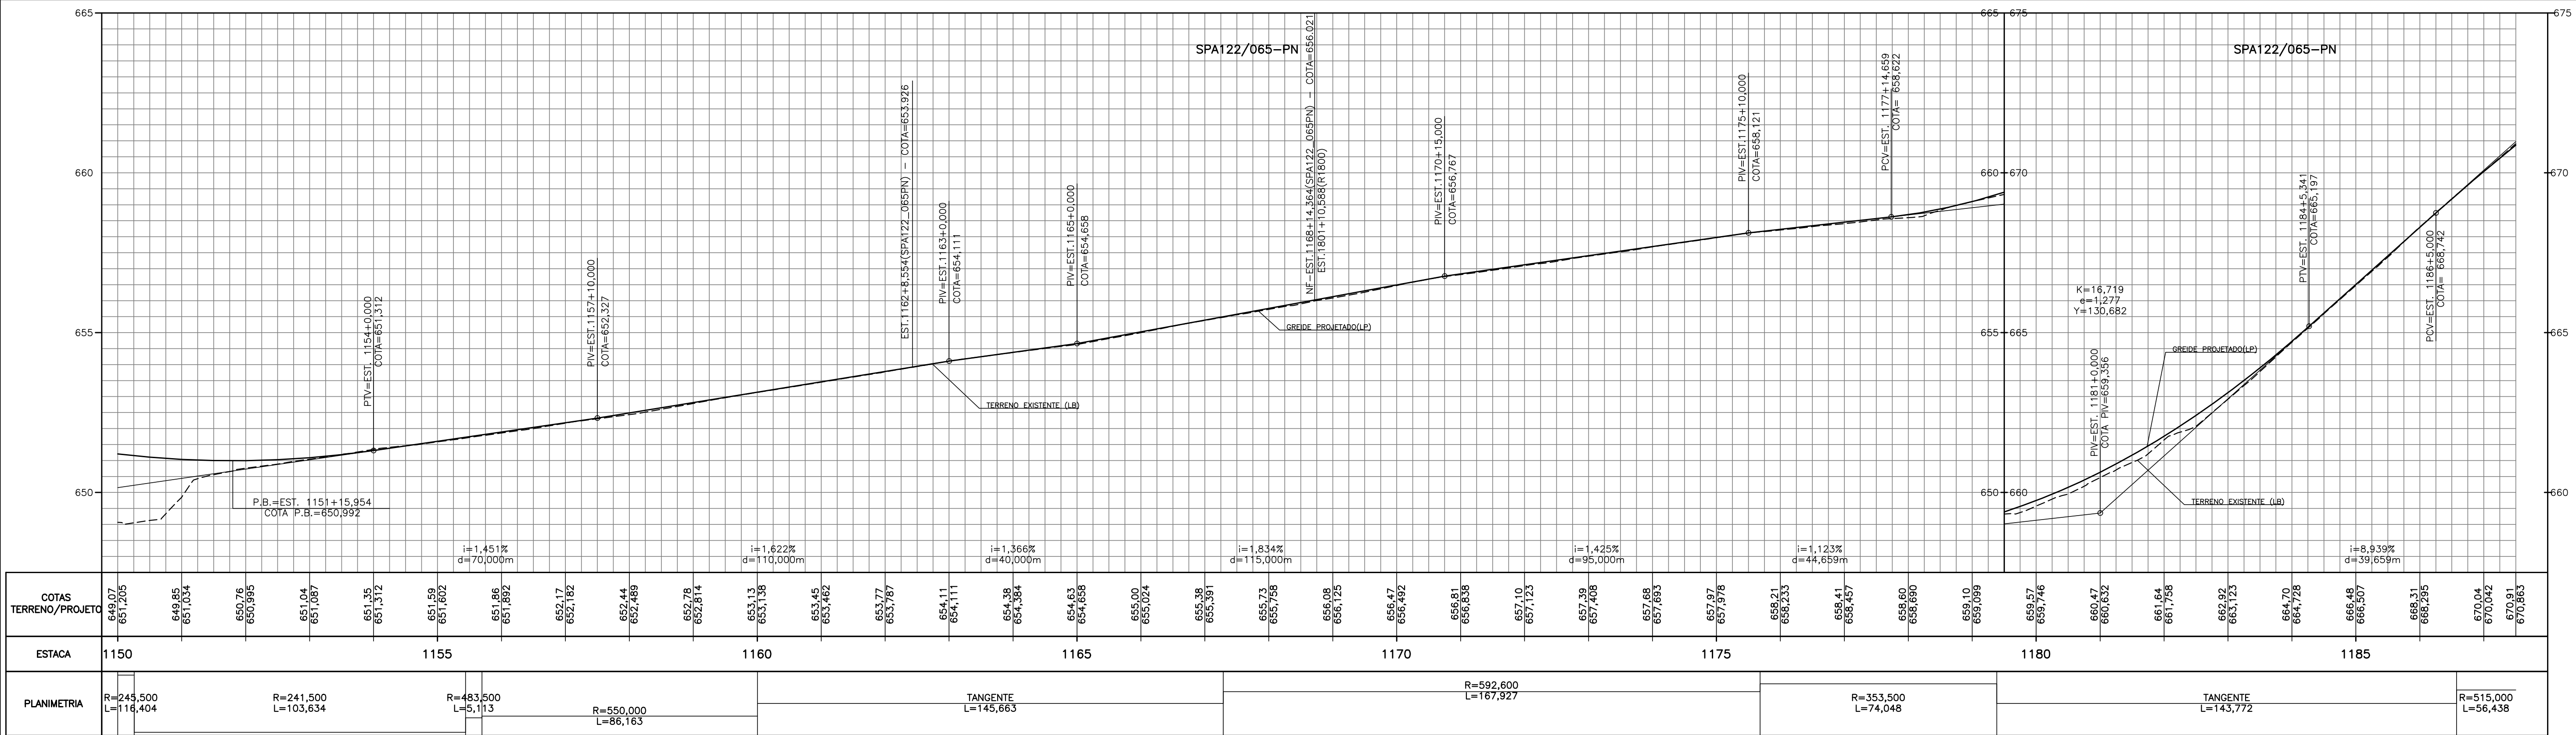

LEGENDA:

- P.B. PONTO BAIXO
P.A. PONTO ALTO
PCV PONTO DE CURVA VERTICAL
PIV PONTO DE INFLEXÃO VERTICAL
PTV PONTO DE TANGÊNCIA VERTICAL
i INCLINAÇÃO
d DISTÂNCIA EM TANGENTE NO PLANO HORIZONTAL
Y COMPRIMENTO TOTAL DA CURVA VERTICAL NO PLANO HORIZONTAL
K PARÂMETRO DA CURVATURA VERTICAL
e FLECHA MÁXIMA DA CURVA VERTICAL

- GREIDE PROPOSTO
GREIDE RESULTANTE
TERRENO EXISTENTE (LB)

NOTAS:

- 1- MEDIDAS E NOTAS EM METROS;
2- VER TRAÇADO EM PLANTA NOS DESENHOS DE-SPA122065-000.005-007-F02/001 a 006



VERIFICADO
RESPONSÁVEL PELA ÁREA DE PROJETO

APROVADO
RESPONSÁVEL TÉCNICO

novo-2.jpg

Nº DESENHO INTERNO: —
Nº DESENHO ARTESP: DE-SPA122065-000.005-007-F03/003.R1.00
TÍTULO: PROJETO EXECUTIVO - PISTA NORTE - PERFIL
RODOVIA: SPA 122/065 - RODOVIA DOS AGRICULTORES
TRECHO: km 0+000 A0 km 4+250
ESCALA: H=1:1.000 / V=1:100

DER
SP

ESTACA 1150+000 A 1224.5,083
FOLHA 03

PROJETISTA
Engin
EMPRESA DE PROJETOS LTDA.

1 14/03/2016 ENGº EMERSON NISHIHARA CREA/SP 5060601806
0 19/02/2016 ENGº EMERSON NISHIHARA CREA/SP 5060601806
REV. DATA RESP. T C./PROJETISTA RESP. T C./CONCES.

REVIS O GREIDE PROJETADO
EMISS O INICIAL

ASSUNTO

DOC. REFER NCIA

AUTENTICA  O
ESTE DESENHO   ORIGINAL DE C PIA DE FLS
AUTOS N 
SR. DIRETOR DE ENGENHARIA AS FLS. DOS AUTOS
N 
CHefe DA OBRA

ARQUIVO
Data
Prefixo
N mero
M vel
Gaveta
Divis o
Arquitetura
Mapa