


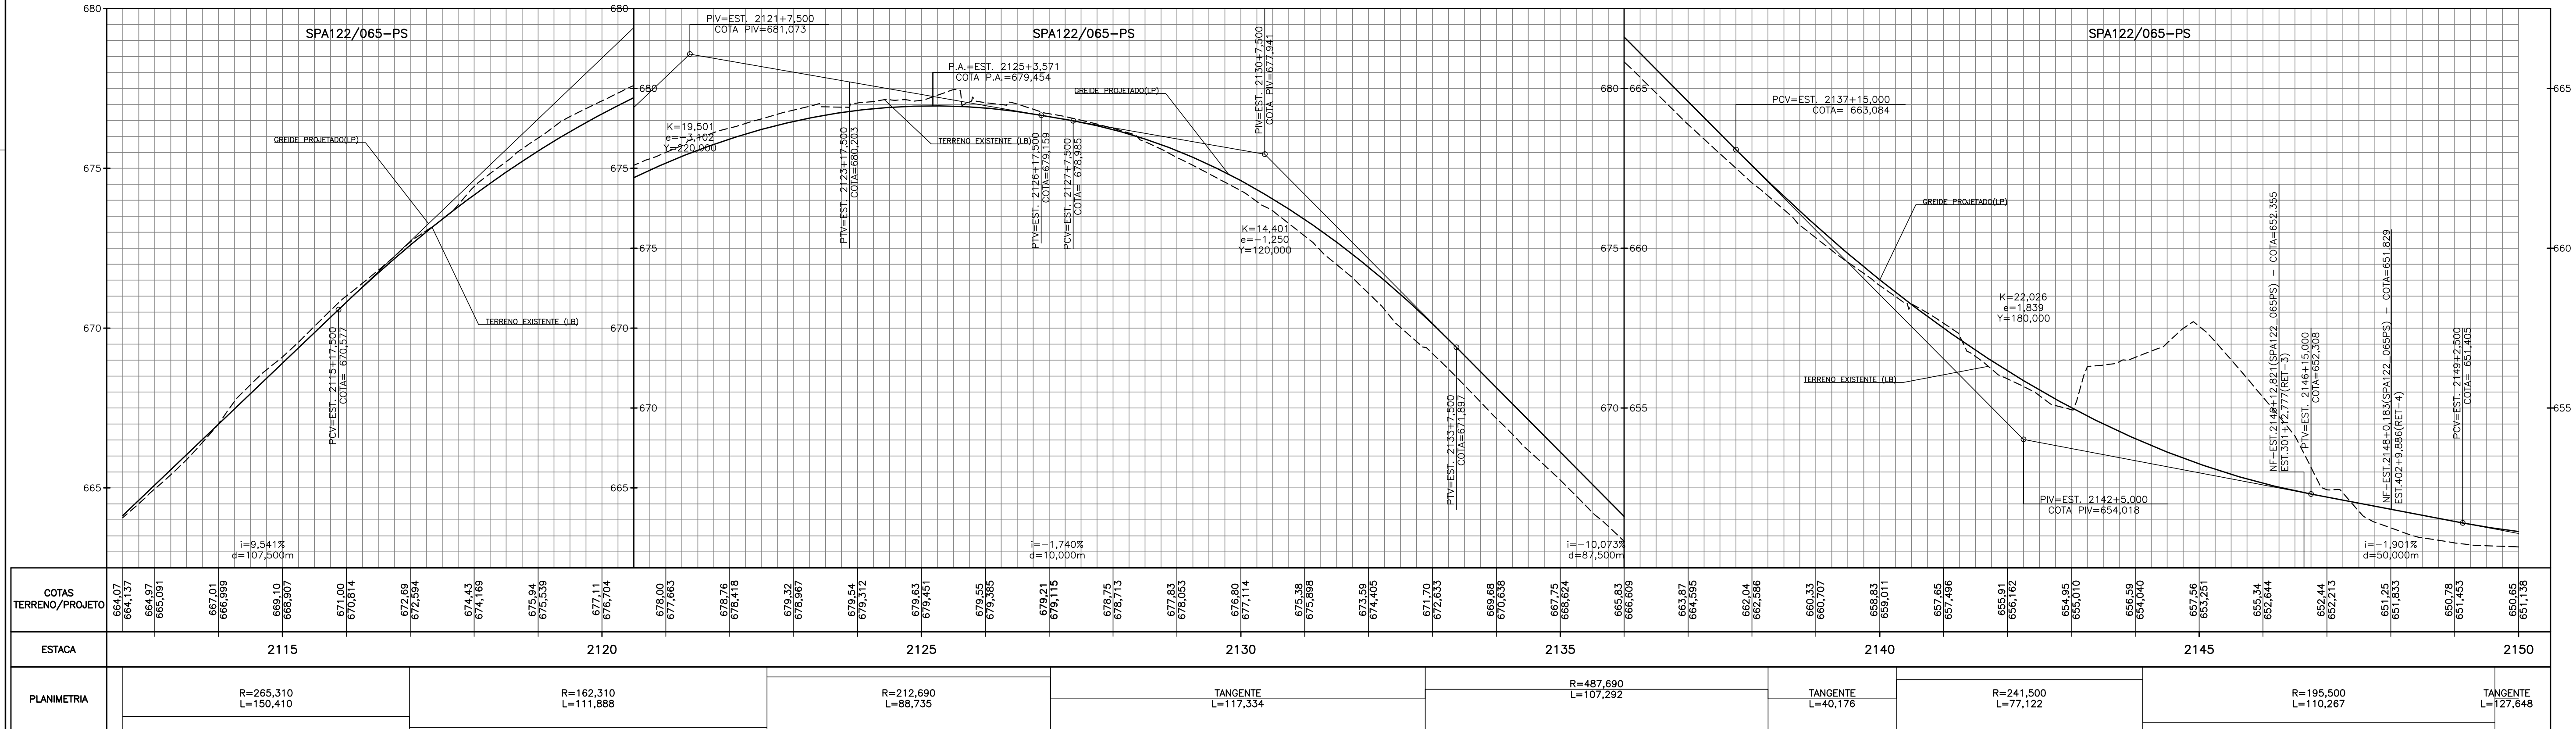

PRÓJETISTA							AUTENTICAÇÃO			ARQUIVO			TÍTULO: PROJETO EXECUTIVO – PISTA SUL – PERFIL		10/02/2016		
 ENGENHARIA E PROJETOS LTDA.	ENGº EMERSON NISHIHARA CREA/SP 5060601806	1	14/03/2016	ENGº EMERSON NISHIHARA CREA/SP 5060601806	REVISÃO GREIDE PROJETADO		ESTE DESENHO É ORIGINAL DE CÓPIA DE FLS. _____ AUTOS Nº _____, APROVADO PELO SR. DIRETOR DE ENGENHARIA AS FLS. _____ DOS AUTOS Nº _____			Data			Prefixo	Número	RODOVIA: SPA 122/065 – RODOVIA DOS AGRICULTORES		DER SP
	RESPONSÁVEL TÉCNICO	0	19/02/2016	ENGº EMERSON NISHIHARA CREA/SP 5060601806	EMIÇÃO INICIAL					Móvel			Goveto	Divisão	TRECHO: km 0+000 A0 km 4+250		
	REV.	DATA	RESP. TÊC./PROJETISTA	RESP. TÊC./CONCES.	ASSUNTO	DOC. REFERÊNCIA				Arquitetura			Mapa	ESTACA 2075+000 A 2150+0000			
							CHEFE DA OBRA						ESCALA: H=1:1.000 / V=1:100		FOLHA 05		