


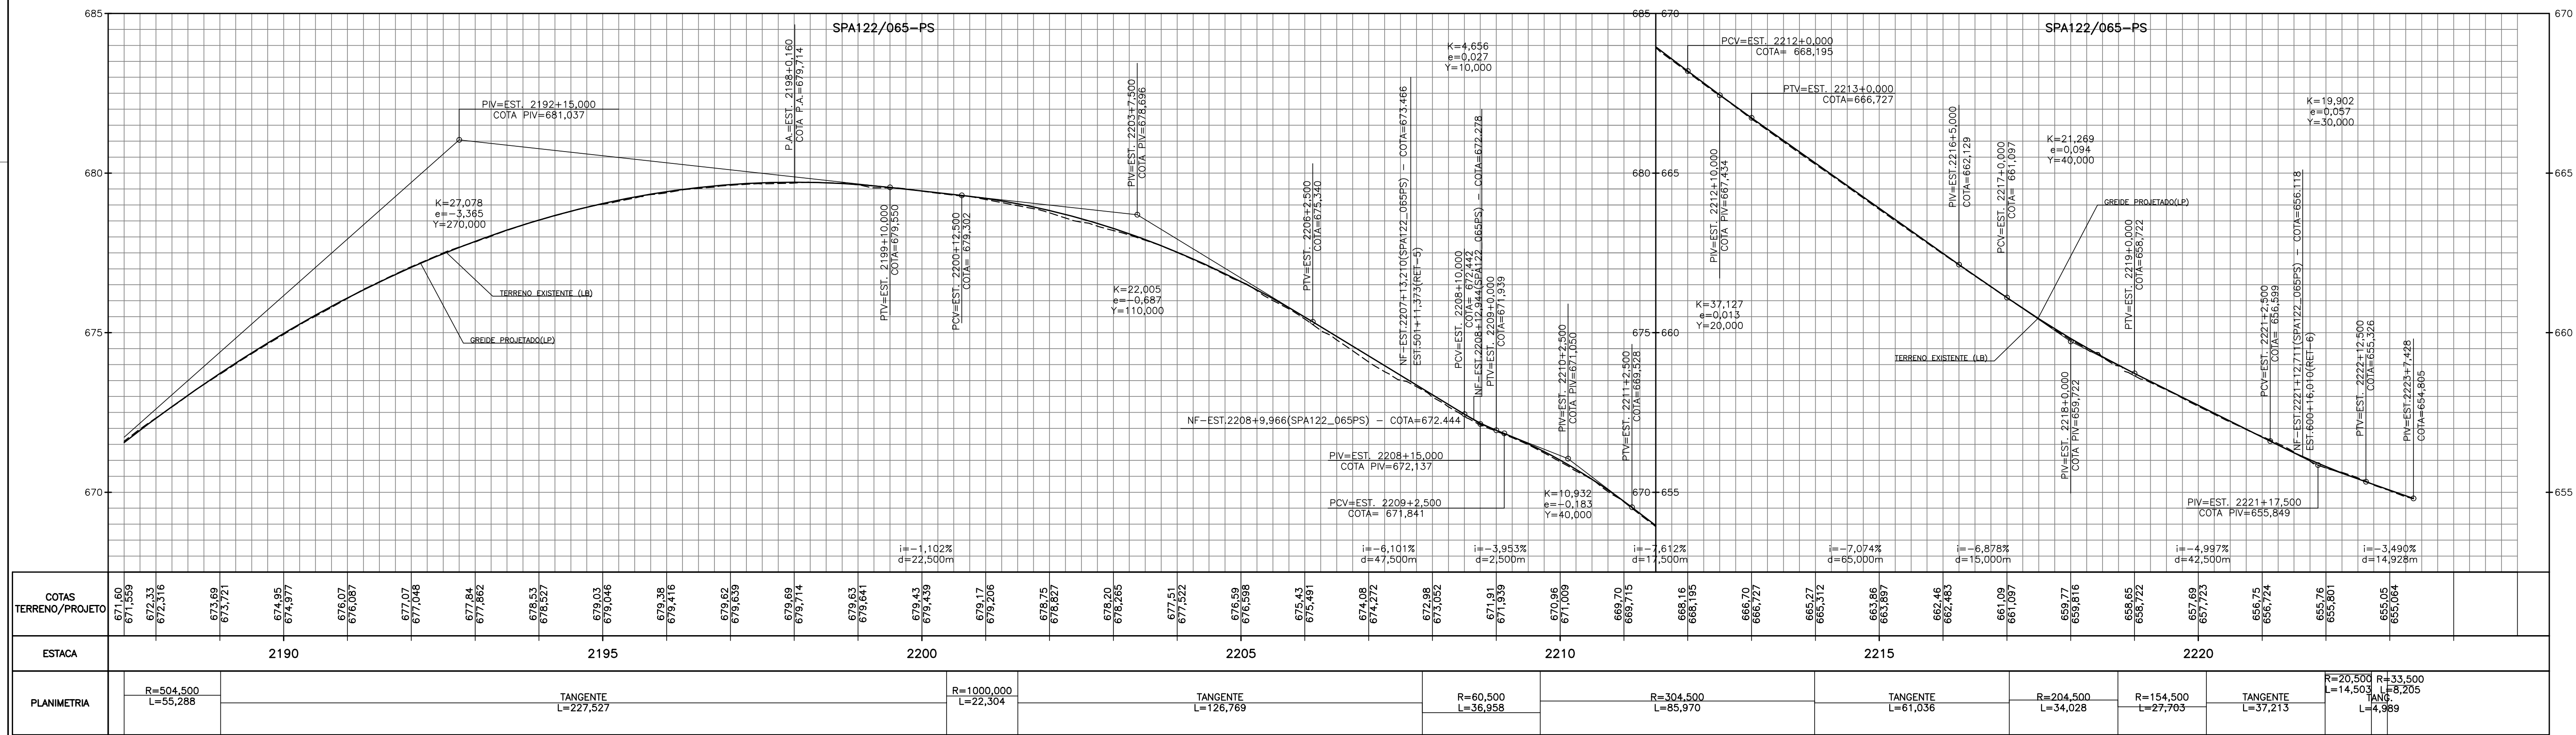

1- MEDIDAS E NOTAS EM METROS;
2- VER TRAÇADO EM PLANTA NOS DESENHOS DE-SPA122065-000.005-007-F02/001 a 006

PROJETISTA							AUTENTICAÇÃO		ARQUIVO		TÍTULO: PROJETO EXECUTIVO – PISTA SUL – PERFIL		19/02/2016
 ENGINIA ENGENHARIA E PROJETOS LTDA.	ENGº EMERSON NISHIHARA CREA/SP 5060601806 RESPONSÁVEL TÉCNICO	1	14/03/2016	ENGº EMERSON NISHIHARA CREA/SP 5060601806	REVISÃO GREIDE PROJETOADO		ESTE DESENHO É ORIGINAL DE CÓPIA DE FLS. _____	Data	Prefixo	Número	RODOVIA: SPA 122/065 – RODOVIA DOS AGRICULTORES		DER SP
		0	19/02/2016	ENGº EMERSON NISHIHARA CREA/SP 5060601806	EMISSIONAL INICIAL		SR. DIRETOR DE ENGENHARIA ÀS FLS. _____ DOS AUTOS	Móvel	Gaveto	Divisão	TRECHO: km 0+000 A0 km 4+250		
	REV.	DATA	RESP. TÍC./PROJETISTA	RESP. TÍC./CONCES.	ASSUNTO	DOC. REFERÊNCIA	Nº _____	Arquitetura		Mapa		ESTACA 2150+000 A 2223+7,428	