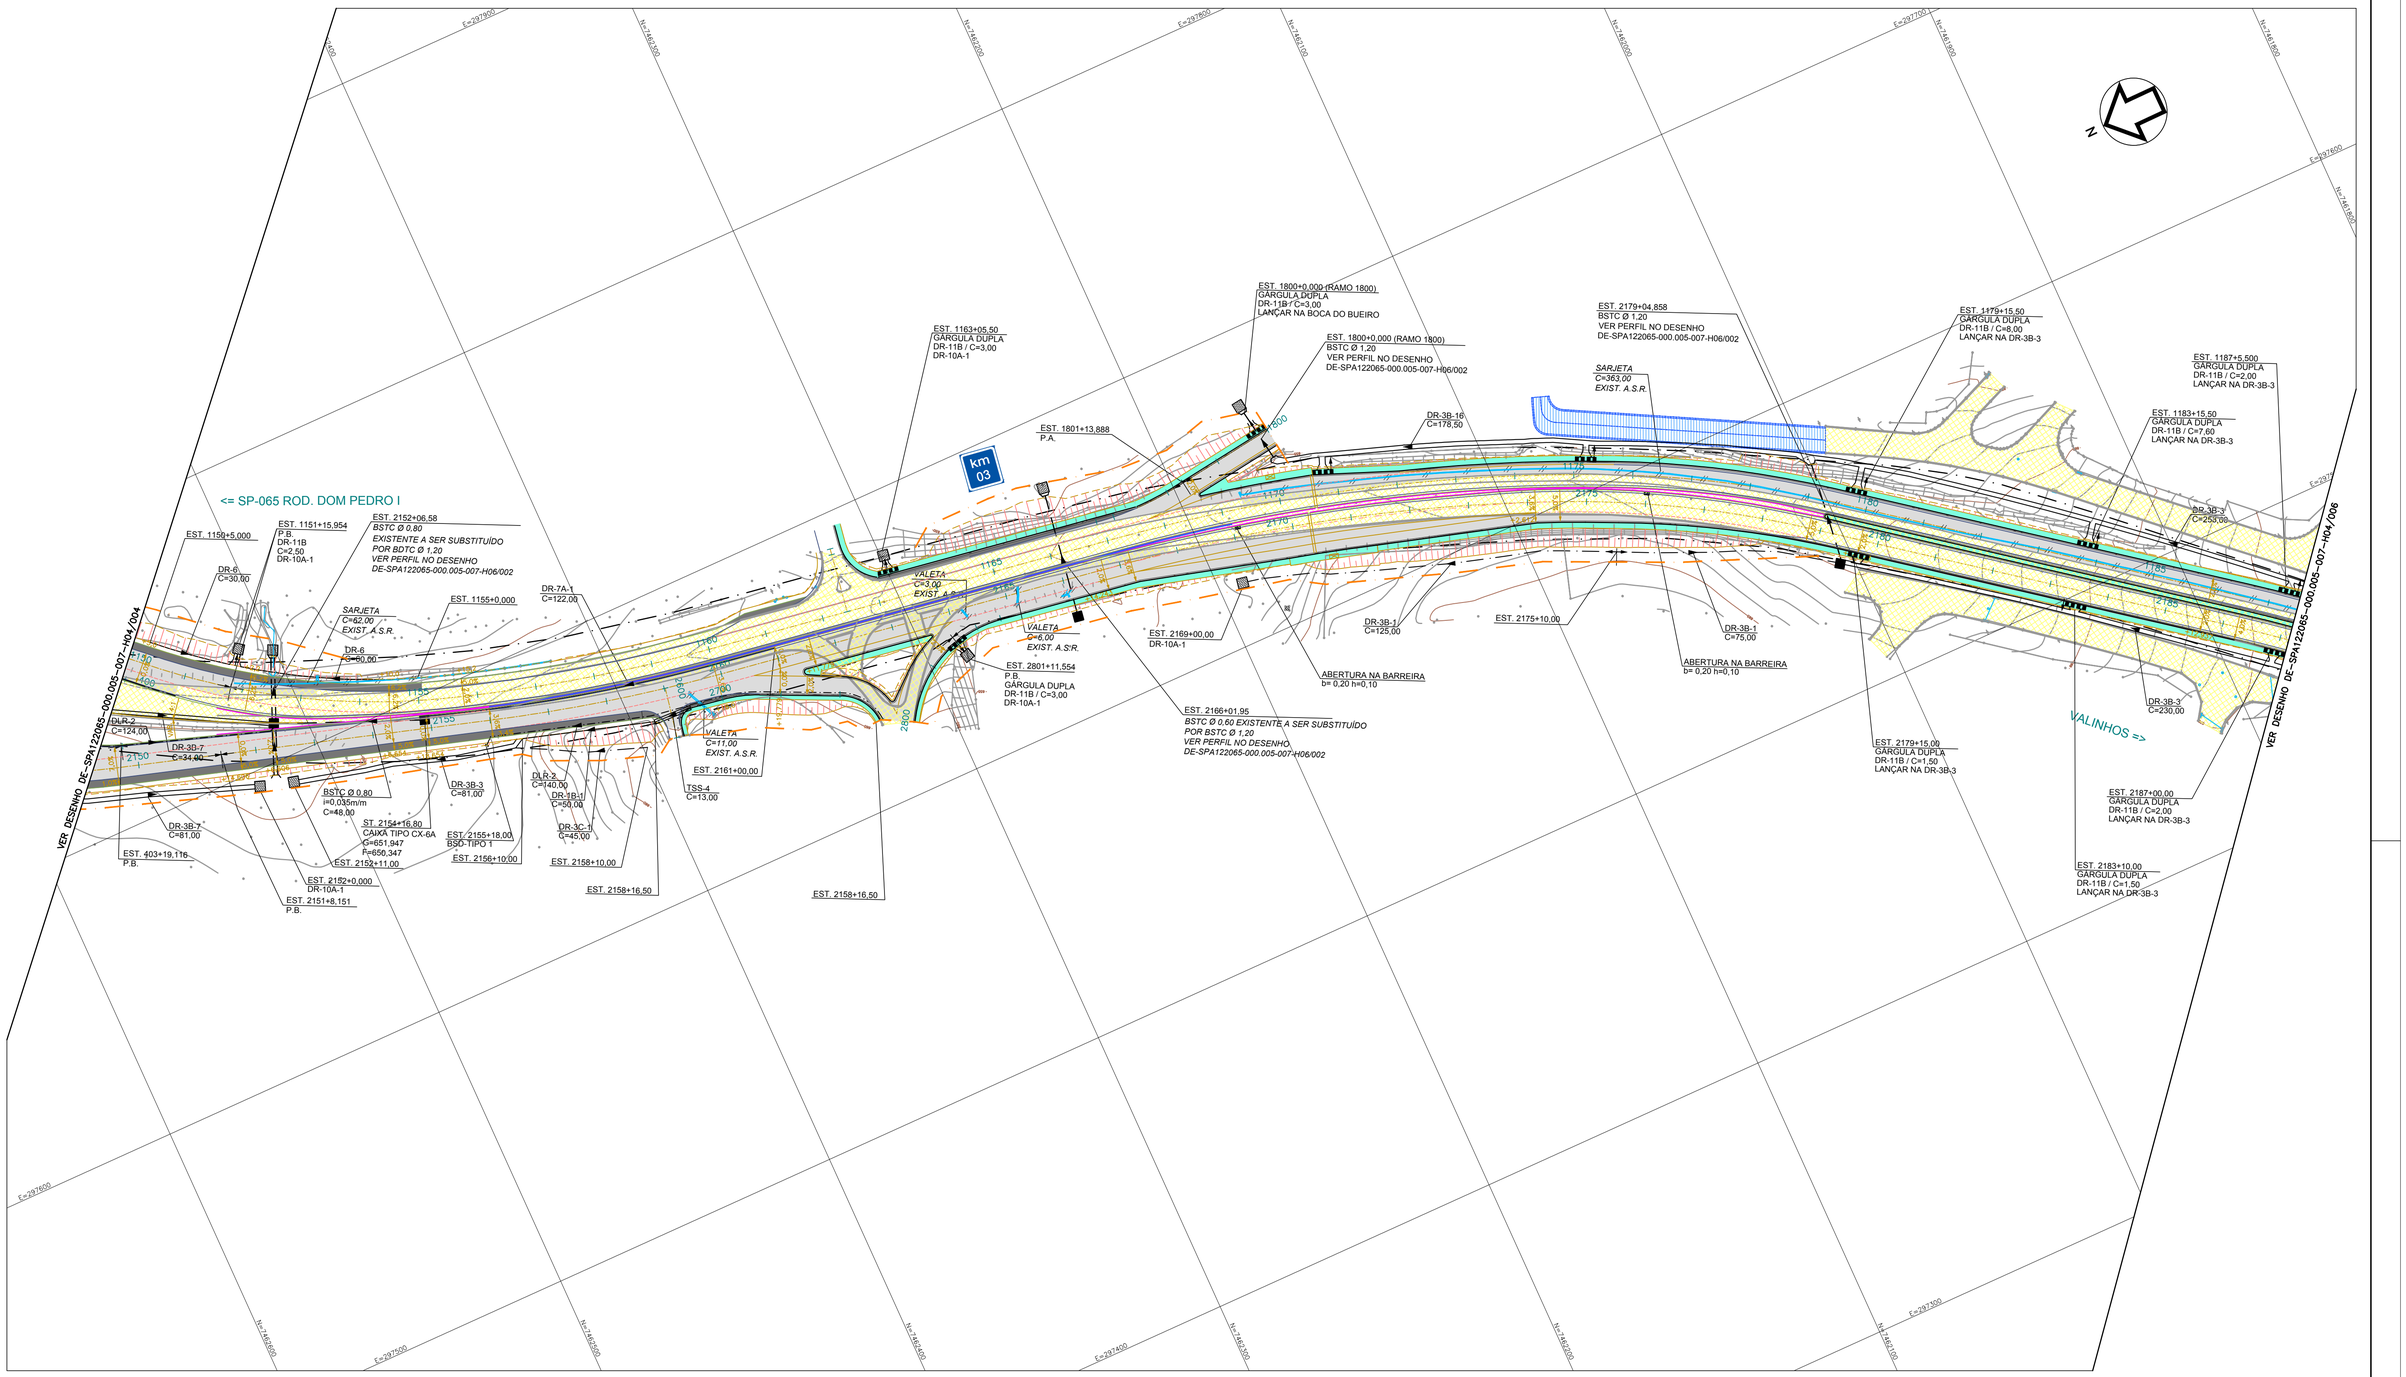
<= SP-065 ROD. DOM PEDRO I
VALINHOS =>
VER DESENHO DE-SPA122065-000.005-007-H04/004
VER DESENHO DE-SPA122065-000.005-007-H04/006
km 03
EST. 1150+5,000
DR-6 C=30,00
EST. 1151+15,954 P.B. DR-11B C=2,50 DR-10A-1
EST. 2152+06,58 BSTC Ø 0,80 EXISTENTE A SER SUBSTITUÍDO POR BDTC Ø 1,20 VER PERFIL NO DESENHO DE-SPA122065-000.005-007-H06/002
SARJETA C=62,00 EXIST. A.S.R.
DR-6 C=80,00
EST. 1155+0,000
DR-7A-1 C=122,00
DLR-2 C=124,00
DR-3B-7 C=34,00
DR-3B-7 C=81,00
EST. 403+19,116 P.B.
BSTC Ø 0,80 i=0,035m/m C=48,00
ST. 2154+16,80 CAIXA TIPO CX-6A G=651,947 F=656,347
EST. 2152+11,00
EST. 2152+0,000 DR-10A-1
EST. 2151+8,151 P.B.
DR-3B-3 C=81,00
EST. 2155+18,00 BSD-TIPO 1
EST. 2156+10,00
DLR-2 C=140,00
DR-11B-1 C=50,00
DR-3C-1 C=45,00
EST. 2158+10,00
EST. 2158+16,50
EST. 2158+16,50
EST. 1163+05,50 GARGULA DUPLA DR-11B / C=3,00 DR-10A-1
VALETA C=3,00 EXIST. A.S.R.
EST. 1801+13,888 P.A.
VALETA C=6,00 EXIST. A.S.R.
EST. 2801+11,554 P.B. GARGULA DUPLA DR-11B / C=3,00 DR-10A-1
VALETA C=11,00 EXIST. A.S.R.
EST. 2161+00,00
TSS-4 C=13,00
EST. 1800+0,000 (RAMO 1800) GARGULA DUPLA DR-11B / C=3,00 LANÇAR NA BOCA DO BUEIRO
EST. 1800+0,000 (RAMO 1800) BSTC Ø 1,20 VER PERFIL NO DESENHO DE-SPA122065-000.005-007-H06/002
EST. 2169+00,00 DR-10A-1
EST. 2166+01,95 BSTC Ø 0,60 EXISTENTE A SER SUBSTITUÍDO POR BSTC Ø 1,20 VER PERFIL NO DESENHO DE-SPA122065-000.005-007-H06/002
DR-3B-16 C=178,50
DR-3B-1 C=125,00
EST. 2175+10,00
ABERTURA NA BARREIRA b= 0,20 h=0,10
EST. 2179+04,858 BSTC Ø 1,20 VER PERFIL NO DESENHO DE-SPA122065-000.005-007-H06/002
SARJETA C=363,00 EXIST. A.S.R.
DR-3B-1 C=75,00
ABERTURA NA BARREIRA b= 0,20 h=0,10
EST. 2179+15,00 GARGULA DUPLA DR-11B / C=1,50 LANÇAR NA DR-3B-3
EST. 1179+15,50 GARGULA DUPLA DR-11B / C=8,00 LANÇAR NA DR-3B-3
EST. 1187+5,500 GARGULA DUPLA DR-11B / C=2,00 LANÇAR NA DR-3B-3
EST. 1183+15,50 GARGULA DUPLA DR-11B / C=7,60 LANÇAR NA DR-3B-3
DR-3B-Y C=253,00
DR-3B-3 C=230,00
EST. 2187+00,00 GARGULA DUPLA DR-11B / C=2,00 LANÇAR NA DR-3B-3
EST. 2183+10,00 GARGULA DUPLA DR-11B / C=1,50 LANÇAR NA DR-3B-3
N=7461600
N=7461800
N=7462000
N=7462200
N=7462400
N=7462600
N=7462800
