
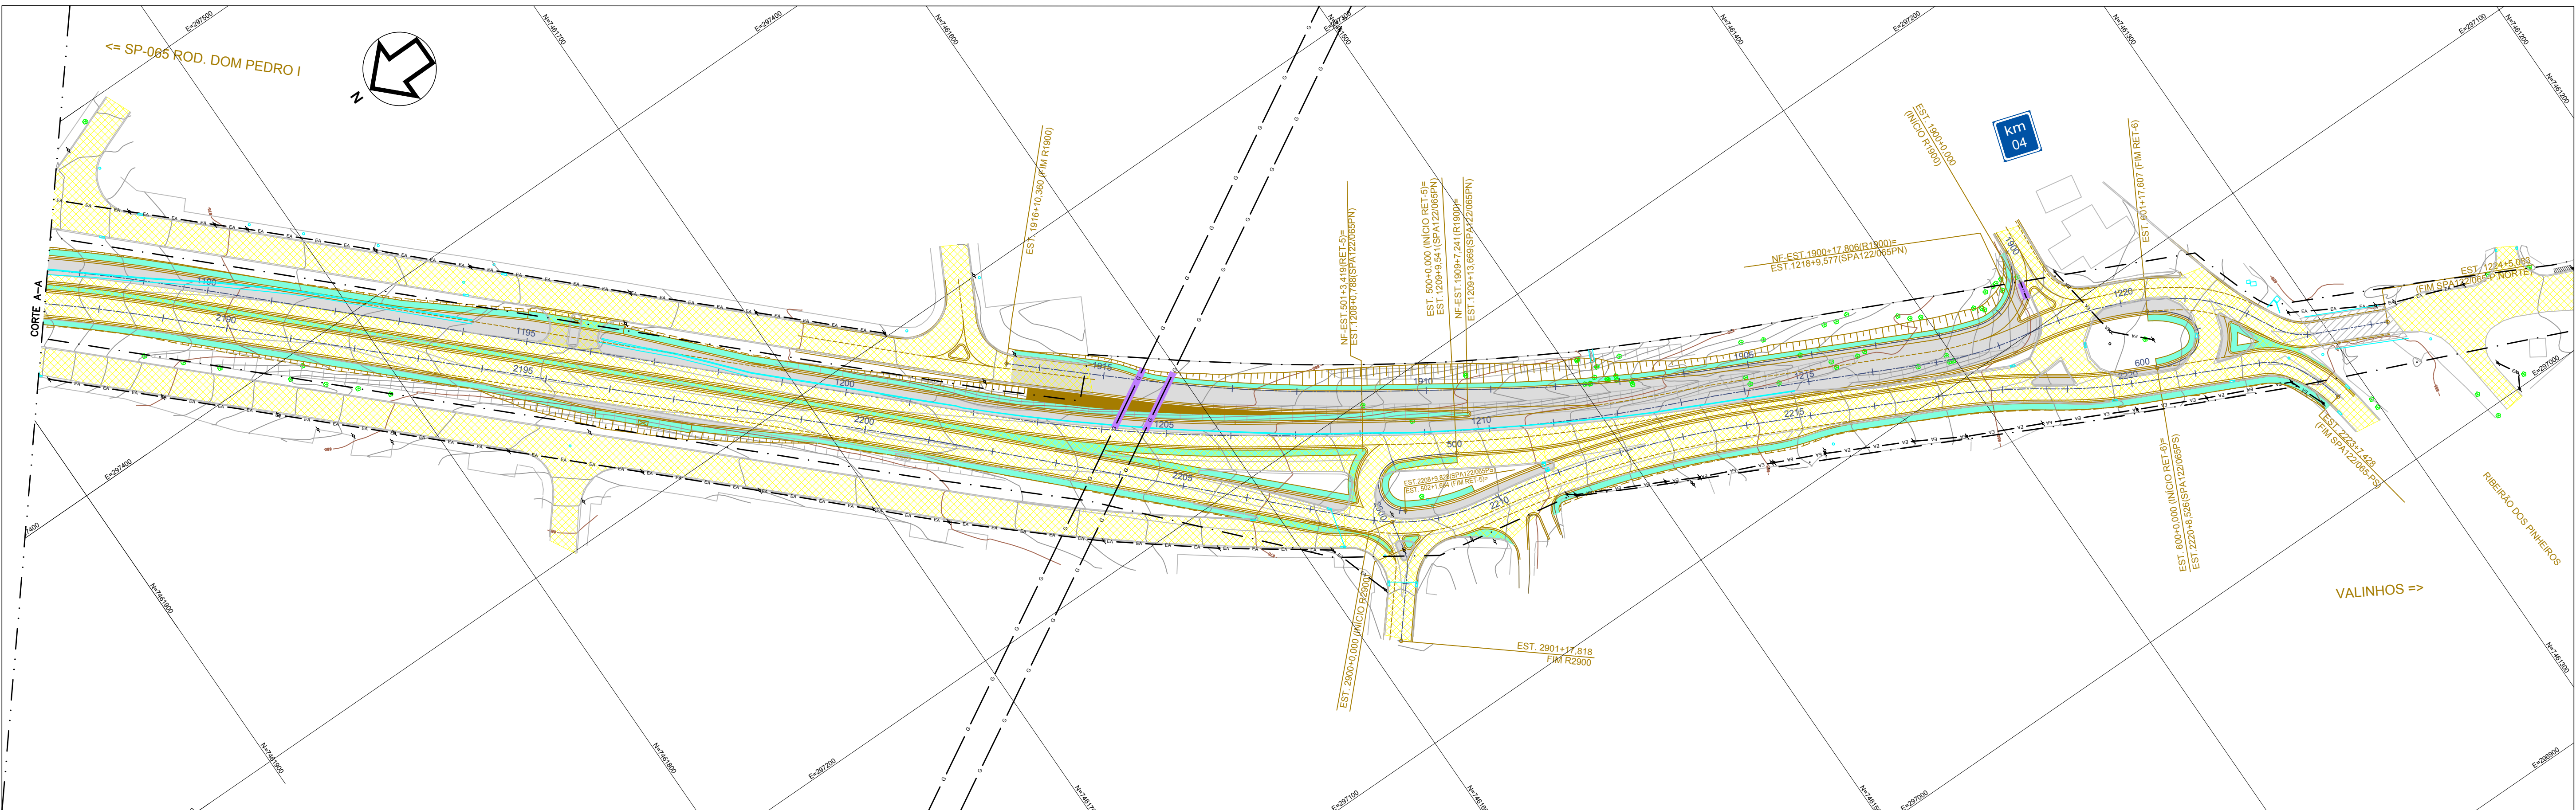


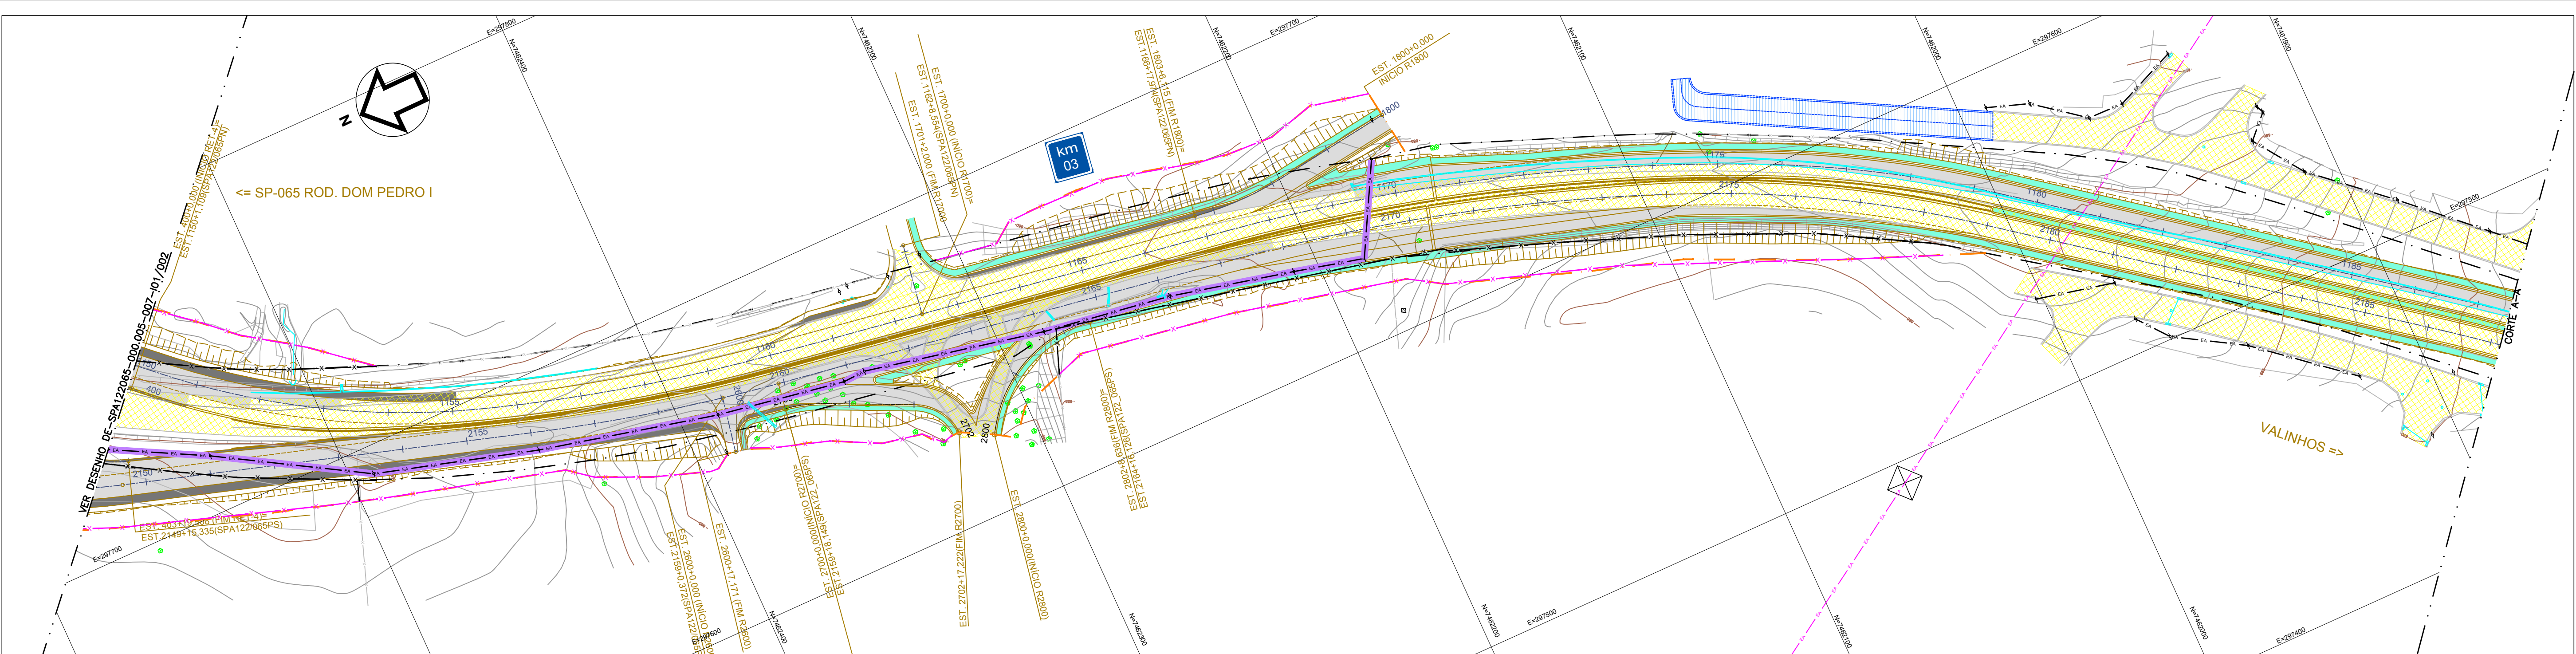

- NOTAS:
1. MEDIDAS EM METRO, EXCETO INDICAÇÃO CONTRÁRIA;
 2. AS REDES DE ELETRICIDADE AÉREAS E ÁGUAS PLUVIAIS FORAM LOCALADAS COM BASE NA TOPOGRAFIA E VISITA AO LOCAL;
 3. OS POSTES FORAM LOCALADOS COM BASE NA TOPOGRAFIA;
 4. REDE DE GÁS A CONFIRMAR (REF. GEOGÁS);
 5. AS DEMAIS REDES QUE POSSAM INTERFERIR NO PROJETO EM QUESTÃO NÃO FORAM LOCALADAS, POIS ATÉ O PRESENTE MOMENTO NÃO RECEBEMOS INFORMAÇÕES DE SEUS CADASTROS DE REDES;
 6. ANTES DO INÍCIO DAS OBRAS DE IMPLANTAÇÃO DA DUPLICAÇÃO, AS CONCESSIONÁRIAS DOS SERVIÇOS PÚBLICOS DEVERÃO SER CONTACTADAS PARA CONFIRMAÇÕES DAS INTERFERÊNCIAS E EXECUÇÕES DOS REMANEJAMENTOS E/OU PROTEÇÃO DAS REDES DE CABOS E TUBULAÇÕES, POSTEAMENTOS E DEMAIS DISPOSITIVOS EXISTENTES.

LEGENDA

- REDE ELÉTRICA AÉREA
- REDE DE ALTA TENSÃO
- REDE DE GÁS
- POSTE
- POSTE COM LUMINÁRIA
- ÁRVORE
- INTERFERÊNCIA A REMANEJAR
- CERCA EXISTENTE E REMOVER
- CERCA A IMPLANTAR

- PISTA A IMPLANTAR
- ACOSTAMENTO A IMPLANTAR
- PISTA EXISTENTE

INTERFERÊNCIAS	
POSTES A REMANEJAR	10 und.
REDE ELÉTRICA AÉREA/ TELEFONE	427,20 m
CERCAS A REMOVER	456,80 m
REDE DE GÁS A REMANEJAR	40,00 m



VERIFICADO
RESPONSÁVEL PELA ÁREA DE PROJETO

APROVADO
RESPONSÁVEL TÉCNICO

novo-2.jpg

Nº DESENHO INTERNO:	—
Nº DESENHO ARTESP:	DE-SPA122065-000.005-007-101/003.R0.01
EMISSÃO	11/03/2016
TÍTULO:	CADASTRO UNIFICADO DE INTERFERÊNCIAS
RODOVIA:	SPA 122/065 - RODOVIA DOS AGRICULTORES
TRECHO:	km 0+000 A0 km 4+250
ESTACA	1150+0,000 A 1224+5,000
ESCALA:	1:1000
FOLHA	03

PROJETISTA

Engin

EMPRESA DE PROJETOS LTDA.

1	07/12/2016	Larissa Yoshihara CAC: A95683-0		INCLUSÃO QUADRO DE INTERFERÊNCIAS E REVISÃO DAS NOTAS
0	11/03/2016	Larissa Yoshihara CAU: A95683-0		EMIÇÃO INICIAL

REV.	DATA	RESP. TÁC./PROJETISTA	RESP. TÁC./CONCES.	ASSUNTO	DOC. REFERÊNCIA
------	------	-----------------------	--------------------	---------	-----------------

AUTENTICAÇÃO	
ESTE DESENHO É ORIGINAL DE CÓPIA DE FLS	APROVADO PELO
AUTOS Nº	Sr. DIRETOR DE ENGENHARIA AS FLS. DOS AUTOS
Nº	CHefe DA OBRA

ARQUIVO		
Data	Prefixo	Número
Mês/Ano	Gaveta	Divisão
Arquitetura		Mapa