




Planta de locação escala 1:50

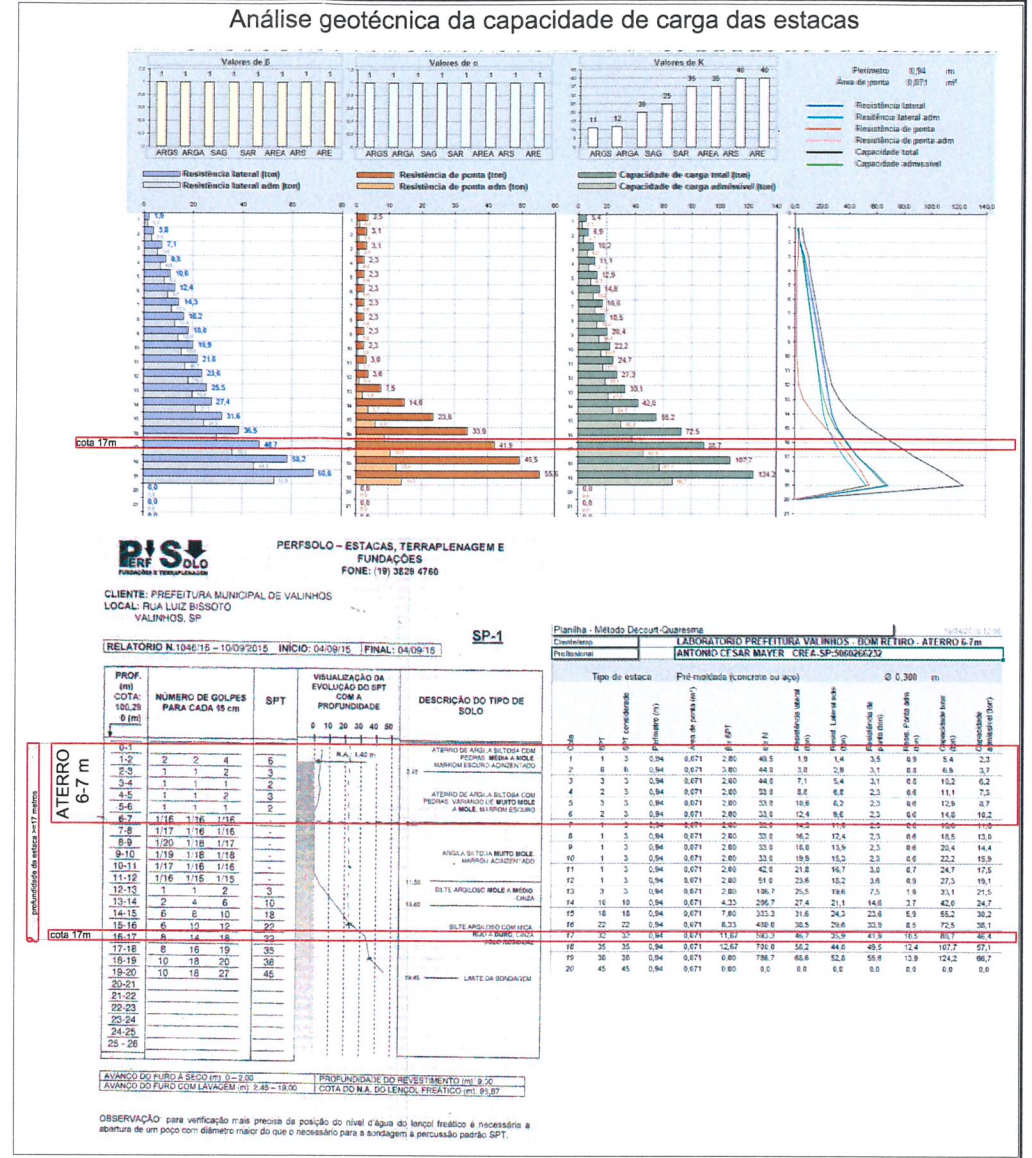


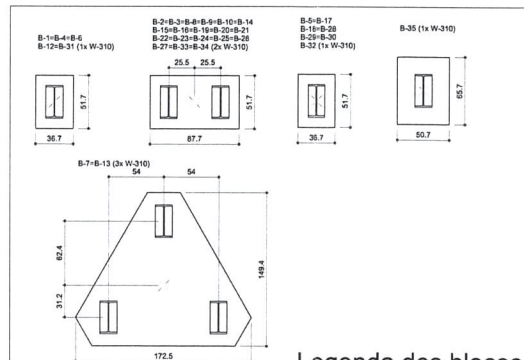

Legenda dos blocos escala 1:25

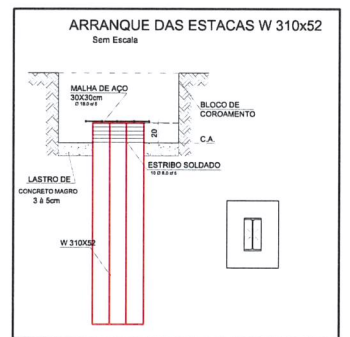

OBS: CONFERIR MEDIDAS NO LOCAL


PONTOS DE SONDAJEM
 Porto Solo nº 1046/15
 de Novembro de 2015

CONCRETO USADO FCK=25 MPa
ACO CA 50
Ecs=24,15 GPa

CLASSE DE AGRESSIVIDADE AMBIENTAL (NBR 6118-2014): MODERADA (II)

PROJETO ESTRUTURAL

FORMA E DET. PILARES DO PAV. COBERTURA 01

Área Institucional 1-A-2, Rua Luiz Bissoto, Subdivisão Matazzo Bairro Ribeiro - Valinhos / SP

PREFEITURA MUNICIPAL DE VALINHOS 01/06/2016